



LAKÁS - ADATLAP

1139 Budapest, Röppentyű u. 32.
Hrsz.: 27698/3

B/103. sz. LAKÁS



HELYISÉGLISTA

helyiség neve:	alapterület (m ²):	paldóburkolat (m ²):
Előtér	3,99	PVC
Közl.	3,83	PVC
Teakonyha	8,40	PVC
Apartman társalgó	21,52	PVC
Apartman szoba	12,58	PVC
Apartman szoba	10,64	PVC
Fürdő	6,09	PVC
WC	1,68	PVC
	68,73	

AZ ÁBRÁZOLT BERENDEZÉS CSAK ILLUSZTRÁCIÓ! A MEGADOTT ADATOK TÁJÉKOZTATÓ JELLEGŰEK!

I. EMELETI ALAPRAJZ

2019. 06. 13.

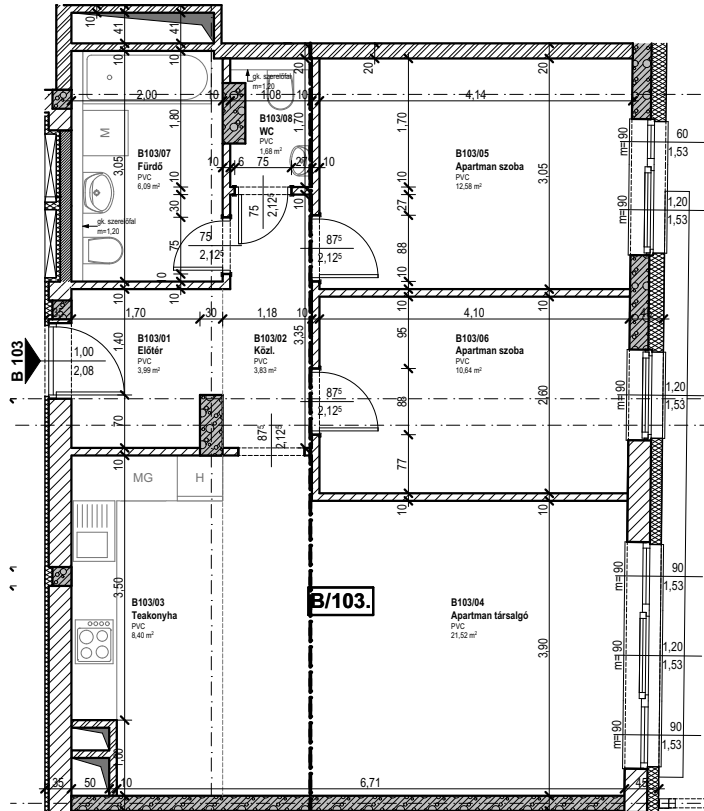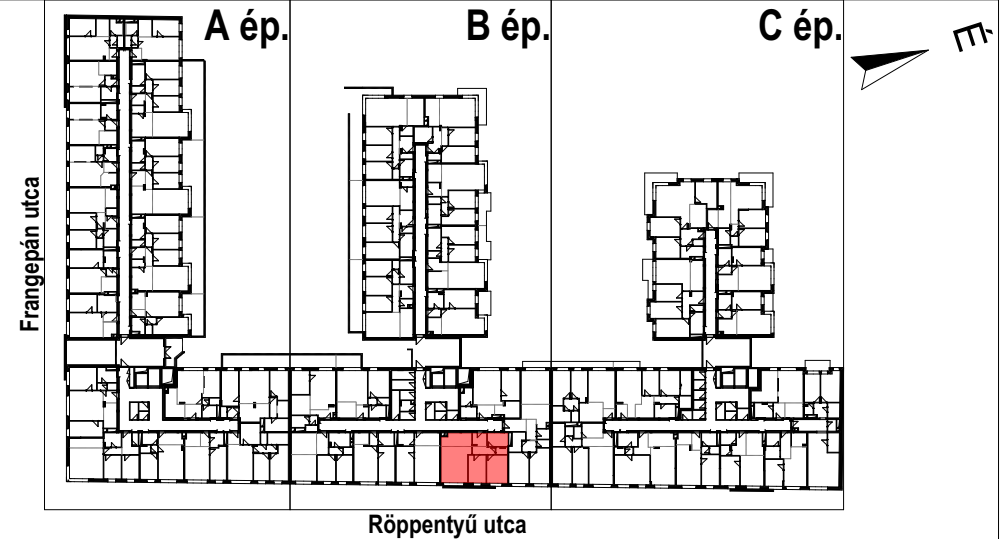

MÉRETARÁNY 1:100