



LAKÁS - ADATLAP

1139 Budapest, Röppentyű u. 32.
Hrsz.: 27698/3

B/310. sz. LAKÁS



HELYISÉGLISTA

helyiség neve:	alapterület (m ²):	paldóburkolat (m ²):
Előtér	4,39	PVC
Közl.	4,94	PVC
Konyha	6,23	PVC
Kamra	1,61	PVC
Nappali	18,58	PVC
Szoba	9,36	PVC
Szoba	12,83	PVC
Szoba	11,88	PVC
Fürdő	6,46	PVC
WC	1,67	PVC
	77,95	
Erkély	6,70	műfű

AZ ÁBRÁZOLT BERENDEZÉS CSAK ILLUSZTRÁCIÓ! A MEGADOTT ADATOK TÁJÉKOZTATÓ JELLEGŰEK!

III. EMELETI ALAPRAJZ

2019. 06. 13.

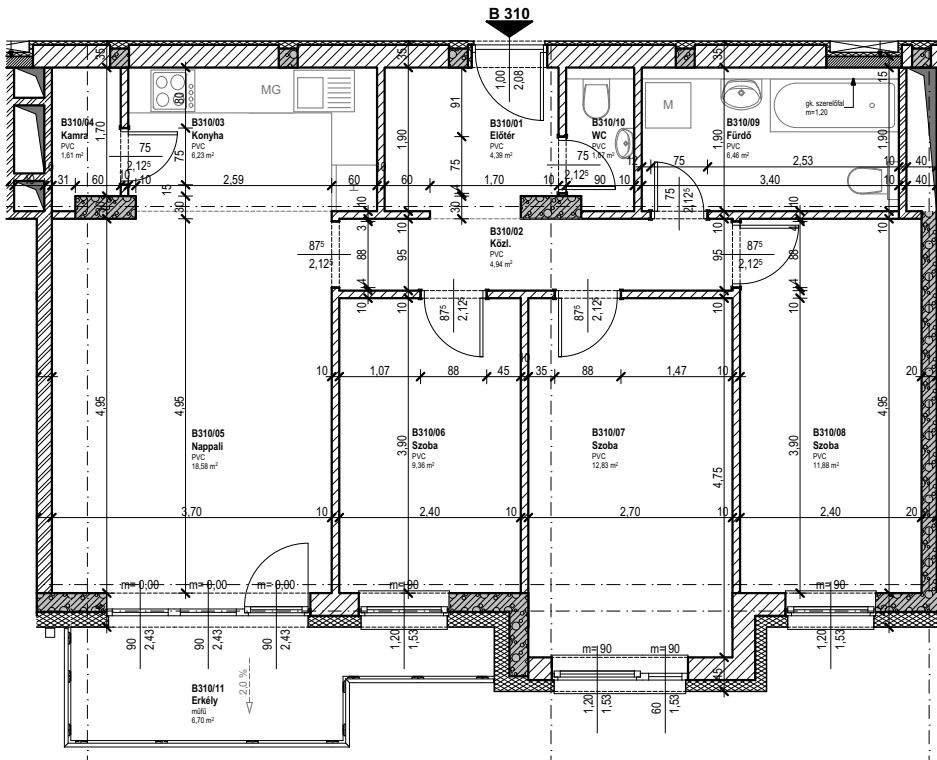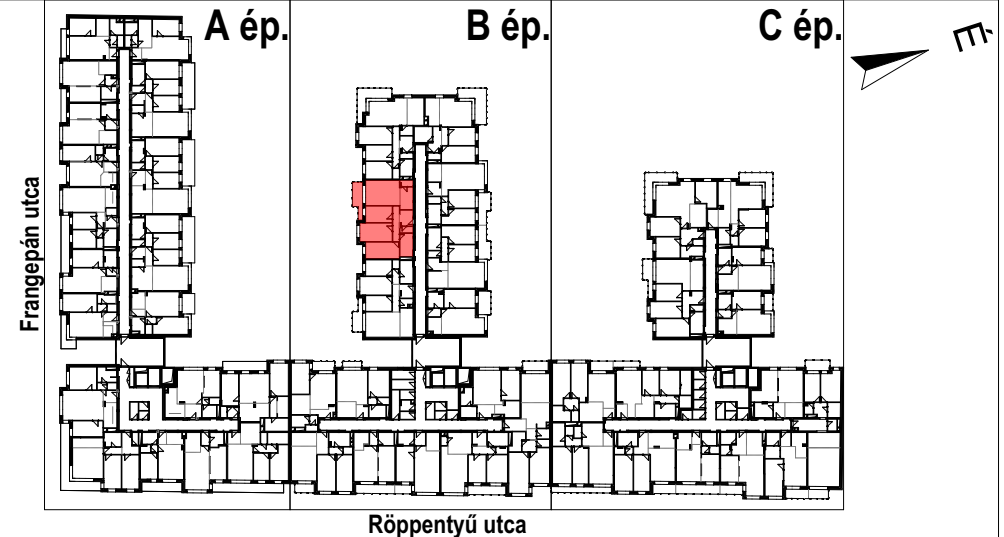

MÉRETARÁNY 1:100