



LAKÁS - ADATLAP

1139 Budapest, Röppentyű u. 32.
Hrsz.: 27698/3

C/103. sz. LAKÁS



HELYISÉGLISTA

helyiség neve:	alapterület (m ²):	paldóburkolat (m ²):
Előtér	5,70	PVC
Teakonyha	4,33	PVC
Apartman társalgó	17,68	PVC
Apartman szoba	10,49	PVC
Közl.	3,86	PVC
Fürdő	3,80	PVC
	45,86	

AZ ÁBRÁZOLT BERENDEZÉS CSAK ILLUSZTRÁCIÓ! A MEGADOTT ADATOK TÁJÉKOZTATÓ JELLEGŰEK!

I. EMELETI ALAPRAJZ

2019. 06. 13.

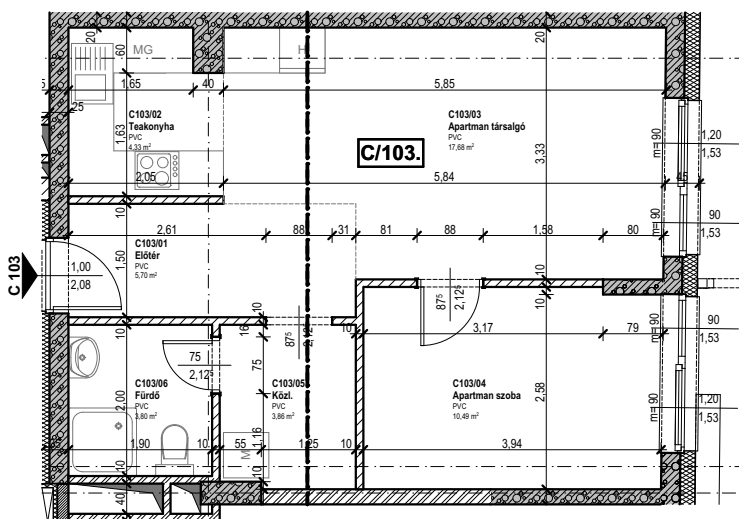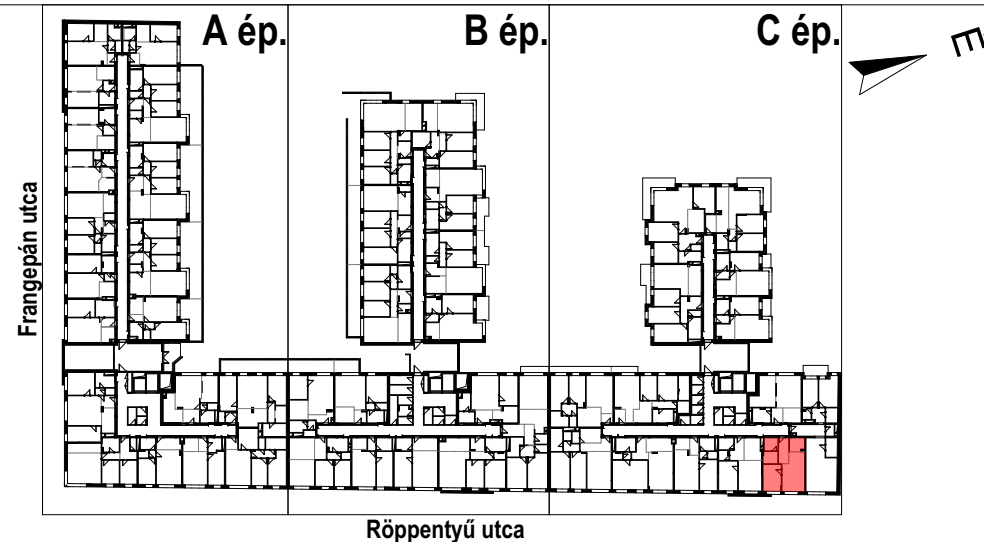

MÉRETARÁNY 1:100