



LAKÁS - ADATLAP

1139 Budapest, Röppentyű u. 32.
Hrsz.: 27698/3

C/406. sz. LAKÁS



HELYISÉGLISTA

helyiség neve:	alapterület (m ²):	paldóburkolat (m ²):
Előtér	5,38	PVC
Konyha	8,63	PVC
Nappali	17,85	PVC
Szoba	12,71	PVC
Közl.	1,23	PVC
Szoba	14,44	PVC
WC	1,50	PVC
Fürdő	5,80	PVC
	67,54	
Erkély	4,53	műfű

AZ ÁBRÁZOLT BERENDEZÉS CSAK ILLUSZTRÁCIÓ! A MEGADOTT ADATOK TÁJÉKOZTATÓ JELLEGŰEK!

IV. EMELETI ALAPRAJZ

2019. 06. 13.

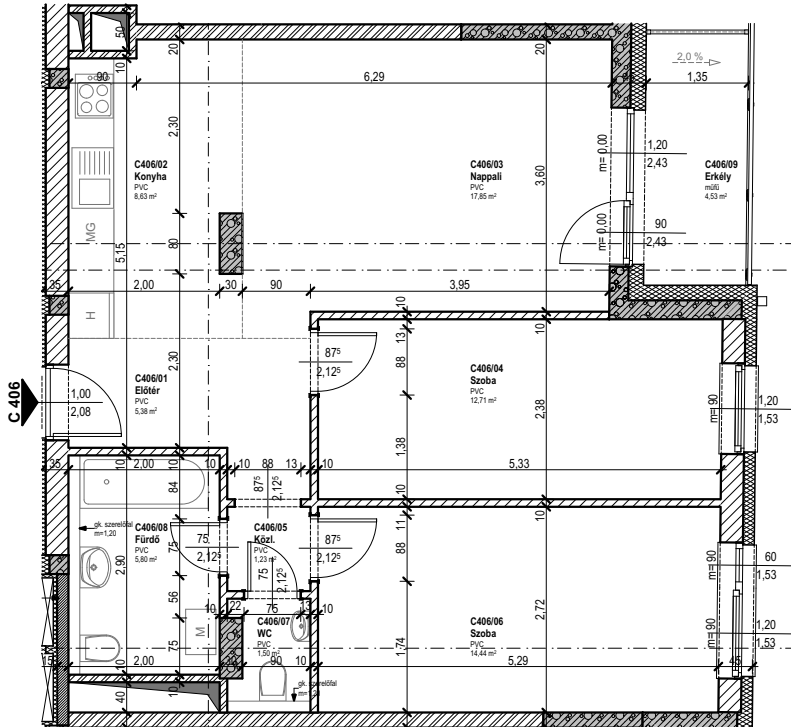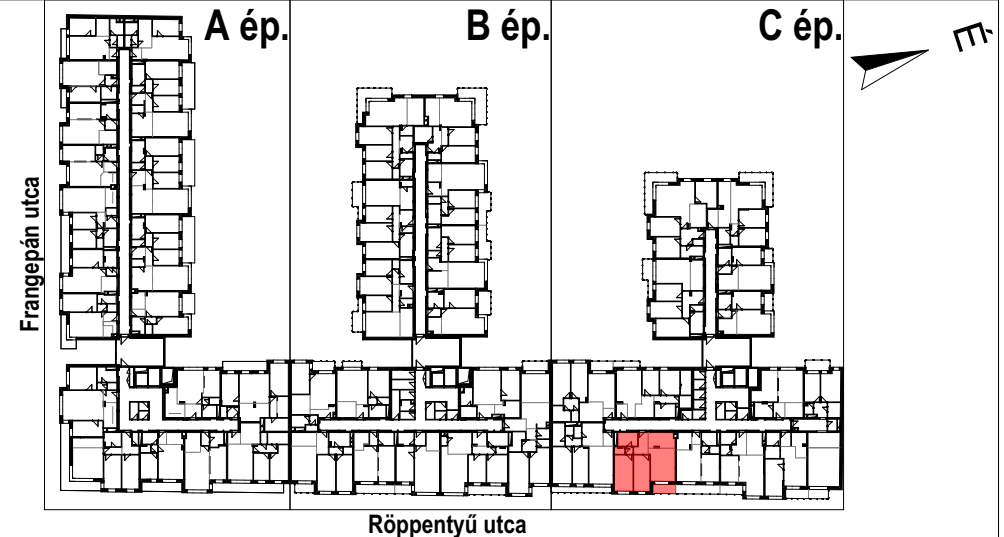

MÉRETARÁNY 1:100